


PROSPETTO SUD

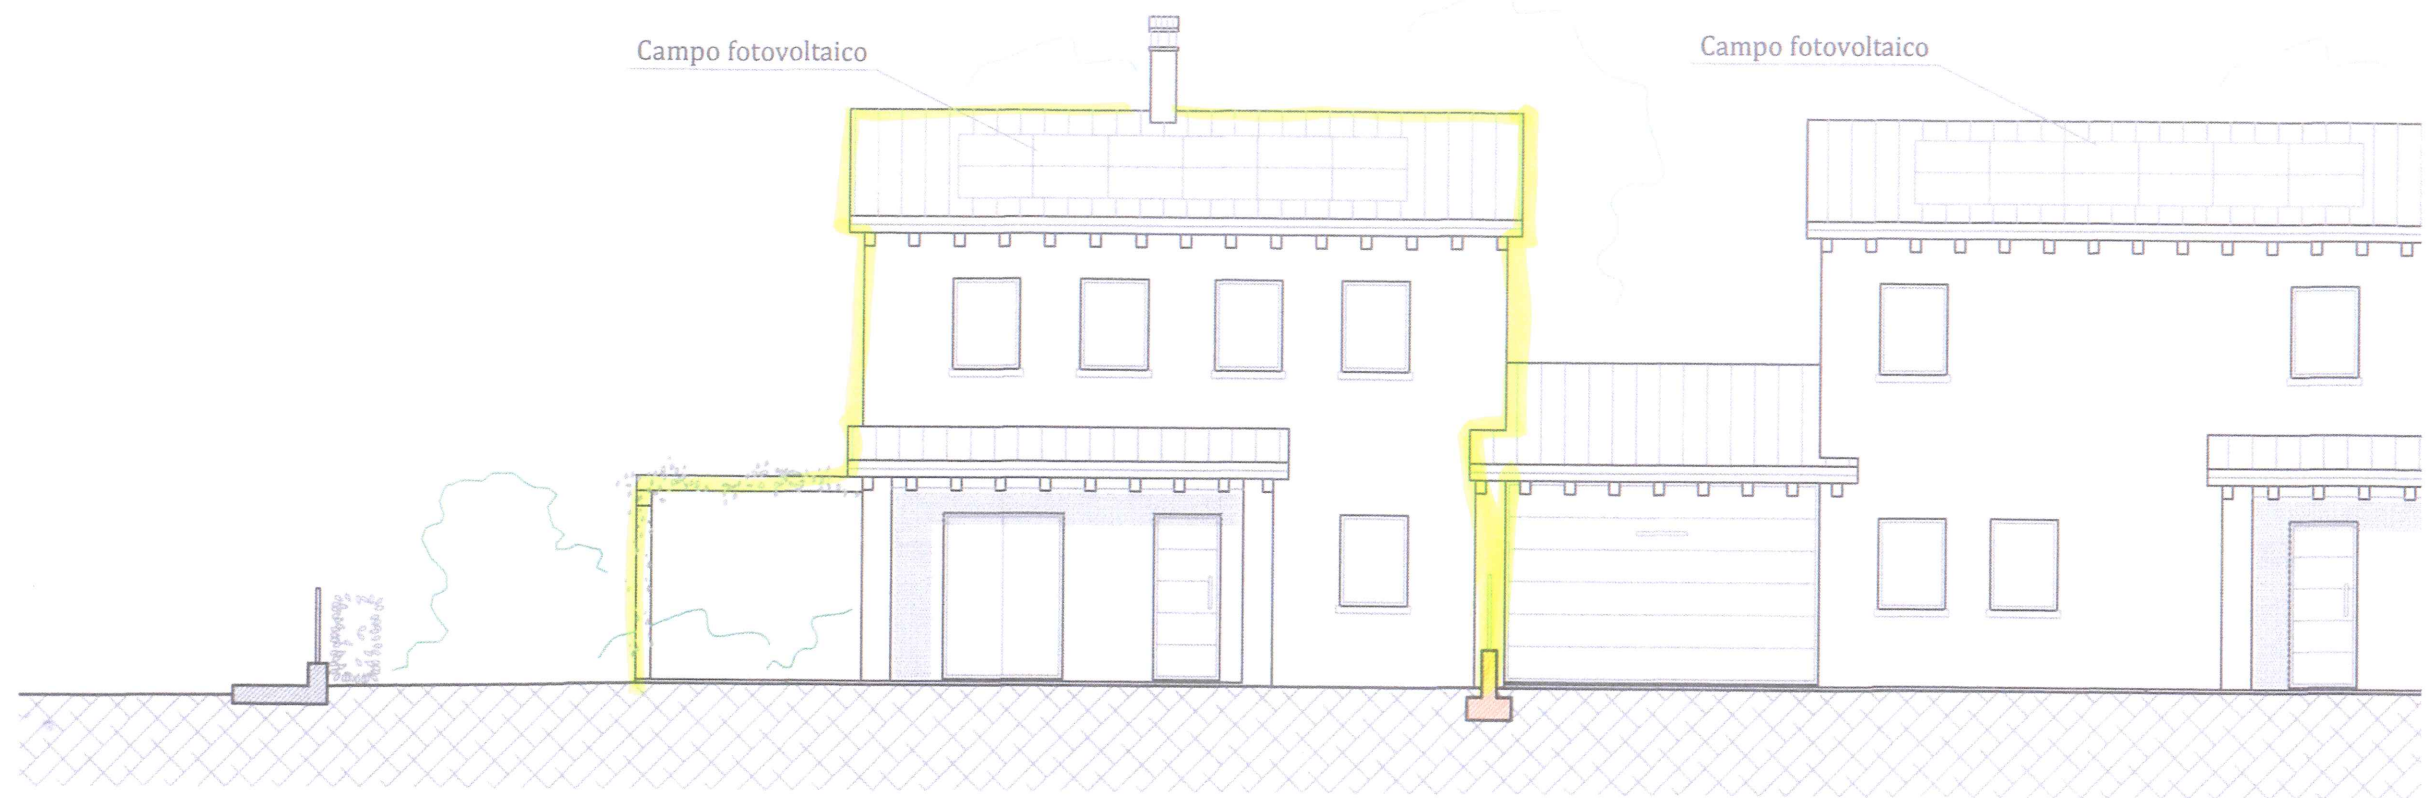

PROSPETTO OVEST

