





Planimetria di u.i.u. in Comune di VALDOBBIADENE via PIVA civ. 123

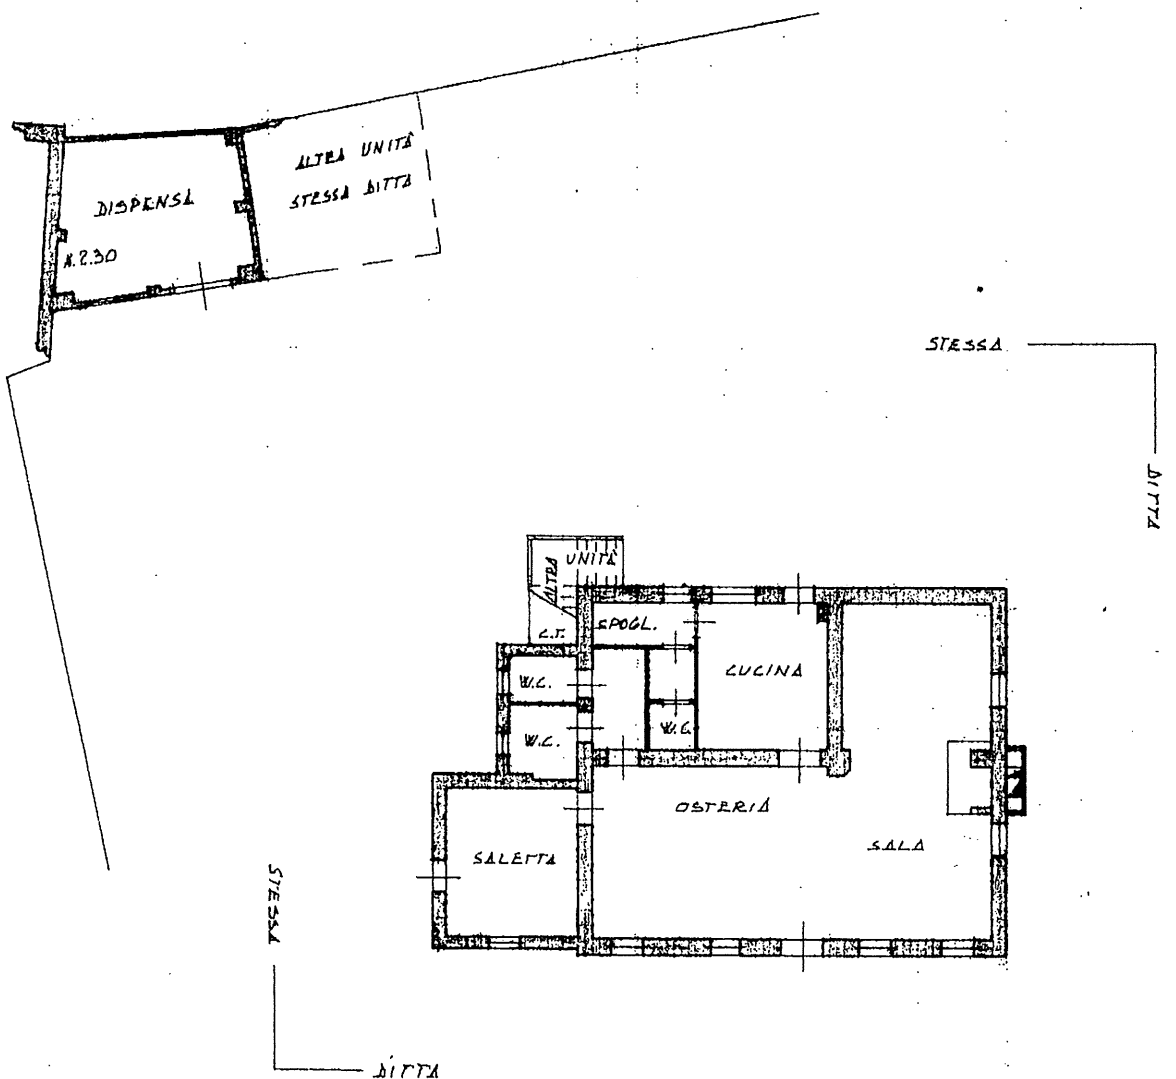


PIANO TERRA  
H. 2.92

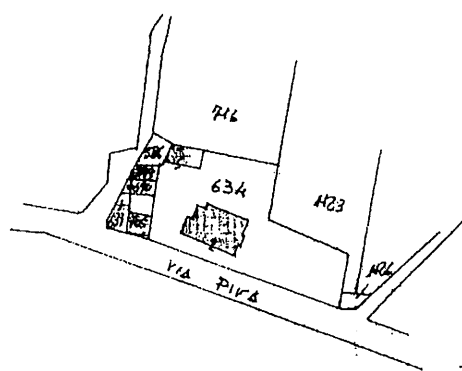

ESTRATTO DI MAPPA - Scala 1:2000

ORIENTAMENTO

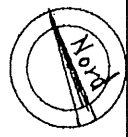

SCALA DI 1: 200

Dichiarazione di N.C.   
Denuncia di variazione   
Ultima planimetria in atti

Compilata dal GEOMETRA  
(Titolo, cognome e nome)  
ZACCARON LORENZO

RISERVATO ALL'UFFICIO

Data presentazione: 07/12/2024 Data: 07/12/2024 Data di deposito: 07/12/2024 Richiedente: ZACCARON LORENZO  
E. 4.1 Formato di acquisizione: A4(210x297) Formato stampato: A4(210x297)  
n. 634 sub. 4 della provincia di AV

data 15.12.1996 Firma Lorenzo Zaccaron

Inseri di  
Fabbicati - Situazione al 07/12/2024 - Comune di VALDOBBIADENE(L565) - < Sez. urbana A - Foglio 17 - Particella 634 - Subalterno 4 >

MODULARIO  
F. fig. rend. 497




MINISTERO DELLE FINANZE  
DIPARTIMENTO DEL TERRITORIO  
**CATASTO EDILIZIO URBANO** (RDL 13-4-1939, n. 652)

MOD. BN (CEU)

LIRE  
200

Planimetria di u.l.u. in Comune di VALDOBBIADENE via PIKA civ. 123

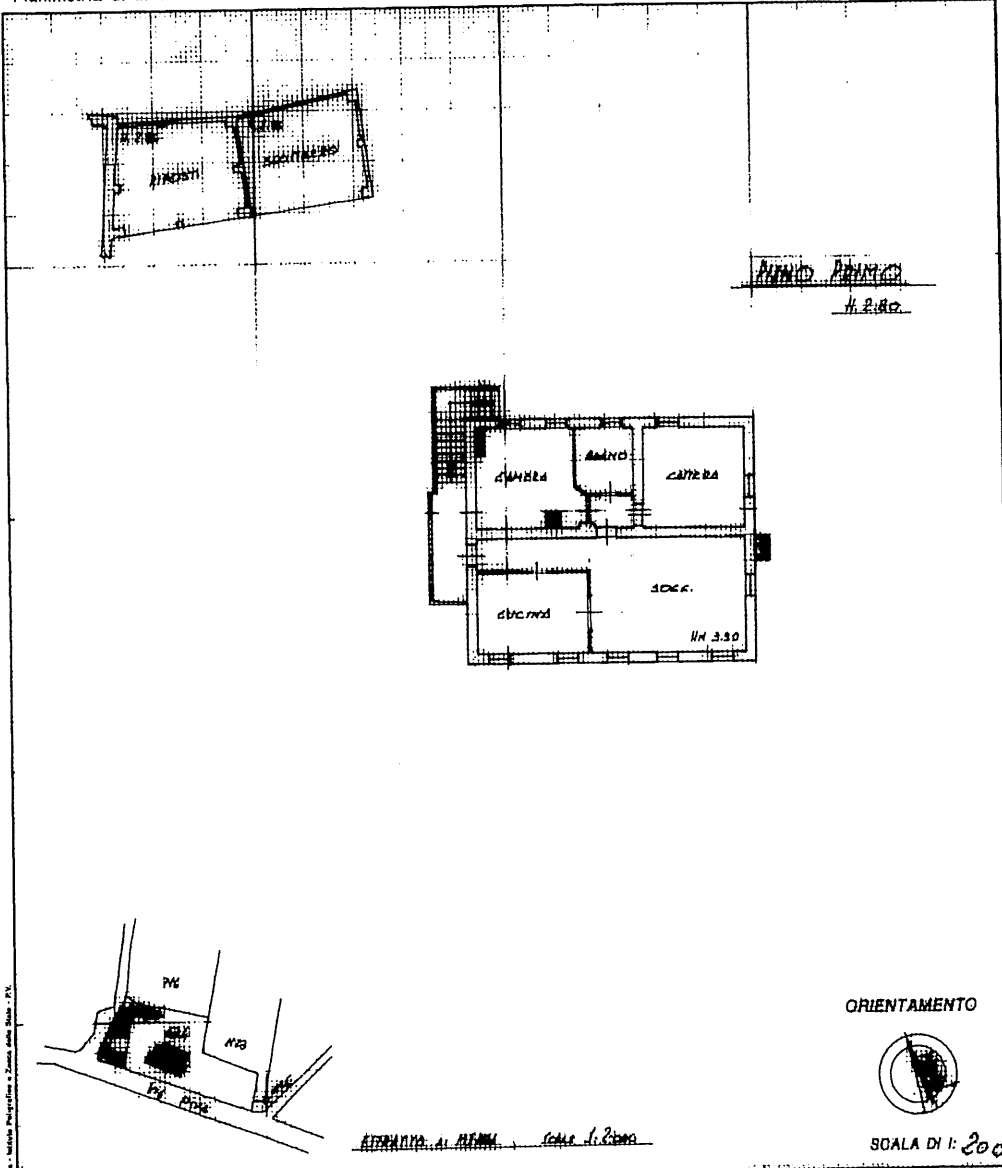

Dichiarazione di N.C.   
 Denuncia di variazione

Identificativi catastali  
 F. 1.17  
 n. 634 sub. 7

Completata dal GEOMETRA  
 (Titolo, cognome e nome)  
ZACCARON LORENZO

Iscritto all'albo de GEOMETRI  
 della provincia di TREVISO n. 2186  
 data 26.05.1999 Firma Lorenzo Zaccaron

RISERVATO ALL'UFFICIO

Ultima planimetria in atti

Data presentazione: 28/05/1999 - Data: 07/12/2024 - n. T14182 - Richiedente: ZCCLNZ62P07D505W  
Totale schede: 1 - Formato di acquisizione: A3(297x420) - Formato stampa richiesto: A4(210x297)



Catasto dei Fabbricati - Situazione al 07/12/2024 - Comune di VALDOBBIADENE(L565) - < Sez. urbana A - Foglio 17 - Particella 634 - Subalterno 7 >



**CATASTO EDILIZIO URBANO** (RDL 13-4-1939, n. 652)


LIRE  
**385**

Planimetria di u.i.u. in Comune di VALDOBBIADENE via PIVA civ. ....

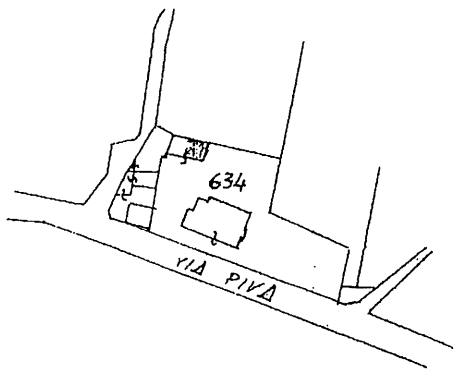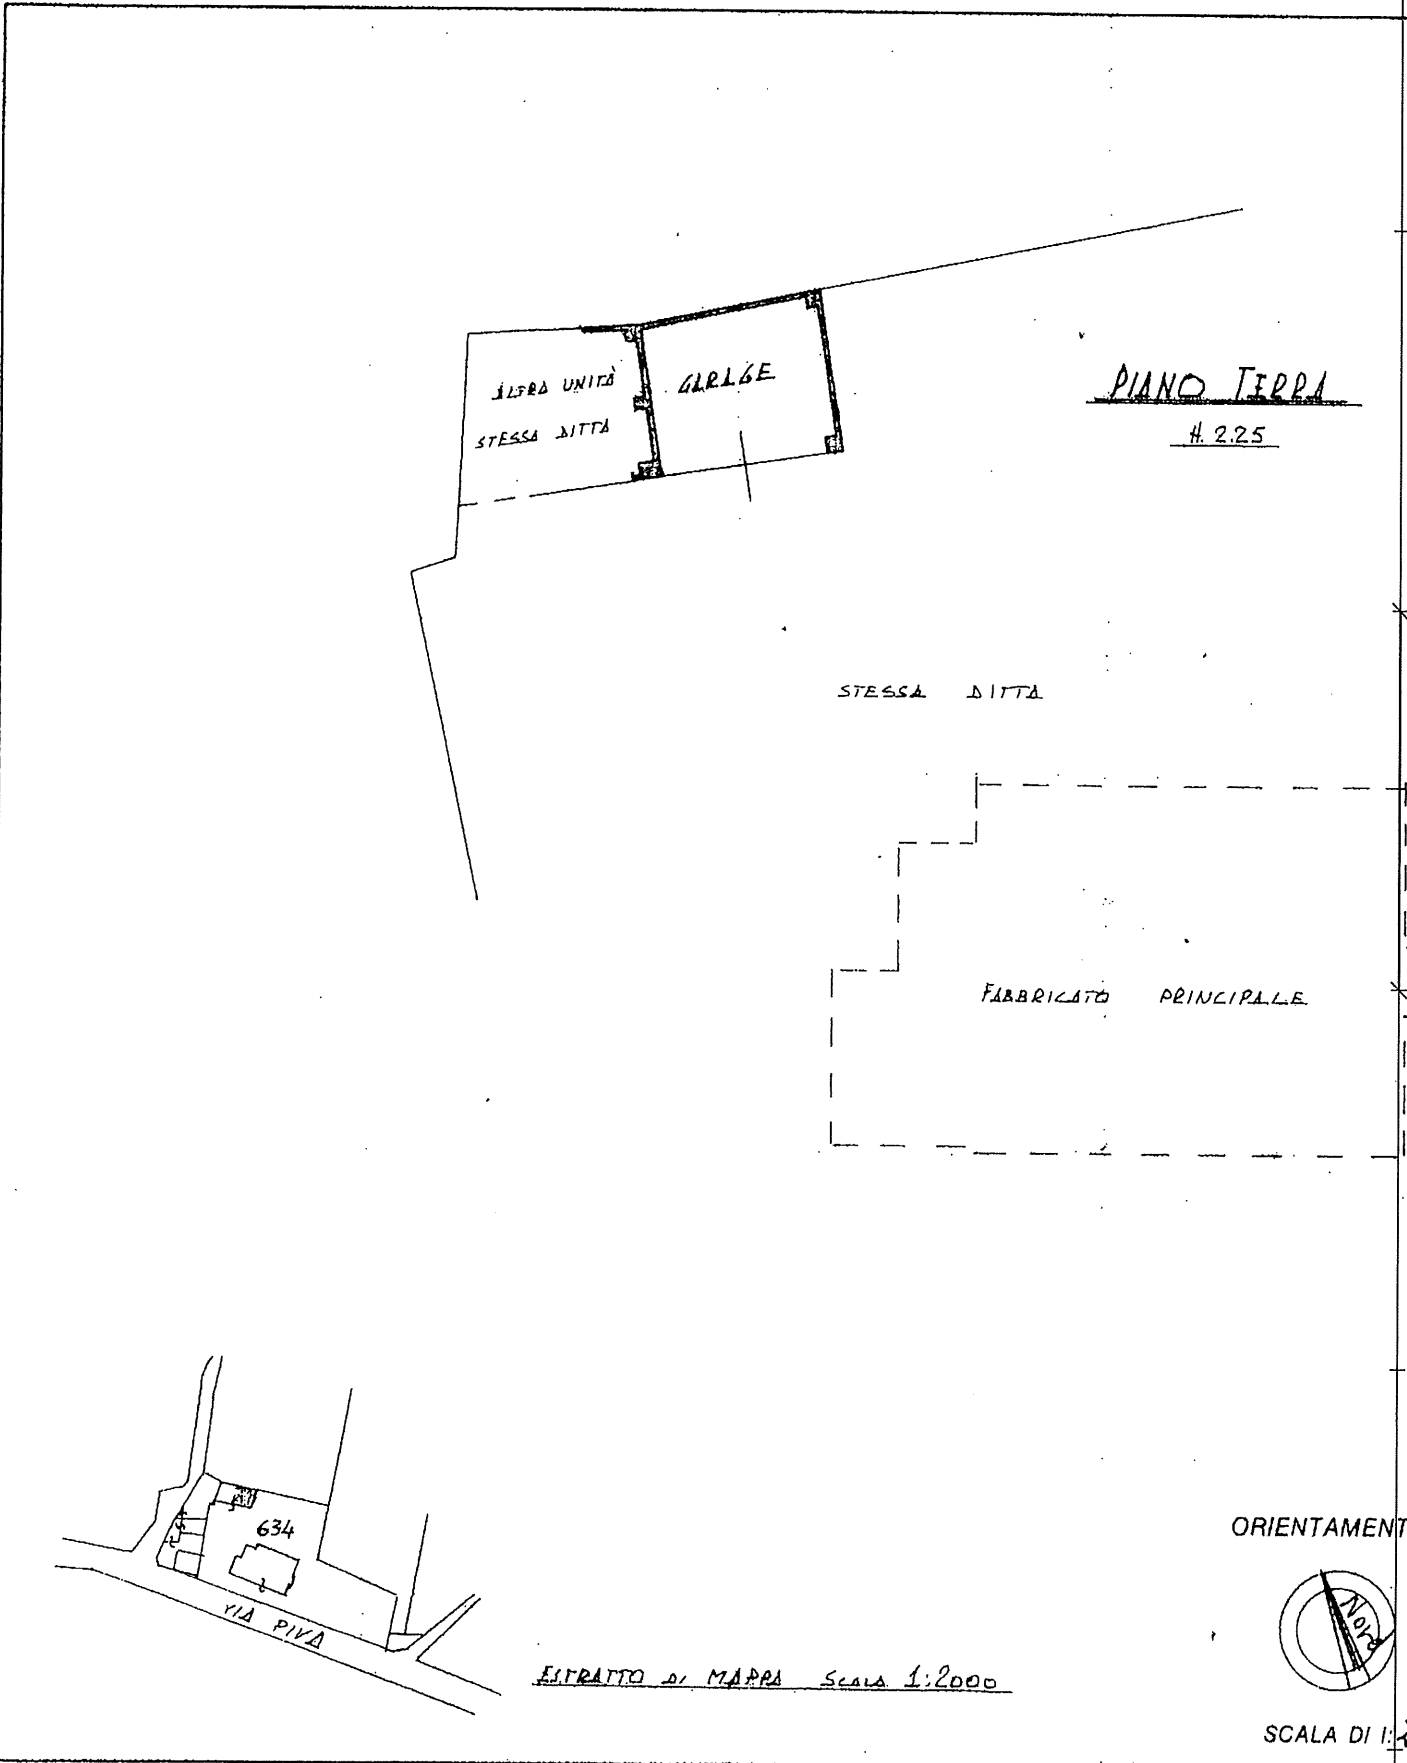

ESTRATTO di MAPPA SCALA 1:2000

ORIENTAMENTO

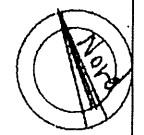

SCALA DI 1:2000

Dichiarazione di N.C. <input type="checkbox"/>	Compilata dai <u>GEOMETRA</u>	RISERVATO ALL'UFFICIO
Ultima planimetria in variazione <input checked="" type="checkbox"/>	(Titolo, cognome e nome) <u>ZACCARON LORENZO</u>	
Data presentazione: <u>07/12/2024</u>	Data: <u>07/12/2024</u> atto al <u>488</u> di Richiedente: <u>ZACCARON LORENZO</u>	
Totale schede: <u>1</u>	Formato di acquisizione: A4(210x297) - Formato stampa richiesto: A4(210x297)	
p. <u>634</u> sub <u>6</u>	della provincia di <u>TRIVISO</u> n. <u>4186</u>	

Catasto dei Fabbricati - Situazione al 07/12/2024 - Comune di VALDOBBIADENE(L565) - < Sez. urbana A - Foglio 17 - Particella 634 - Subalterno 6 >