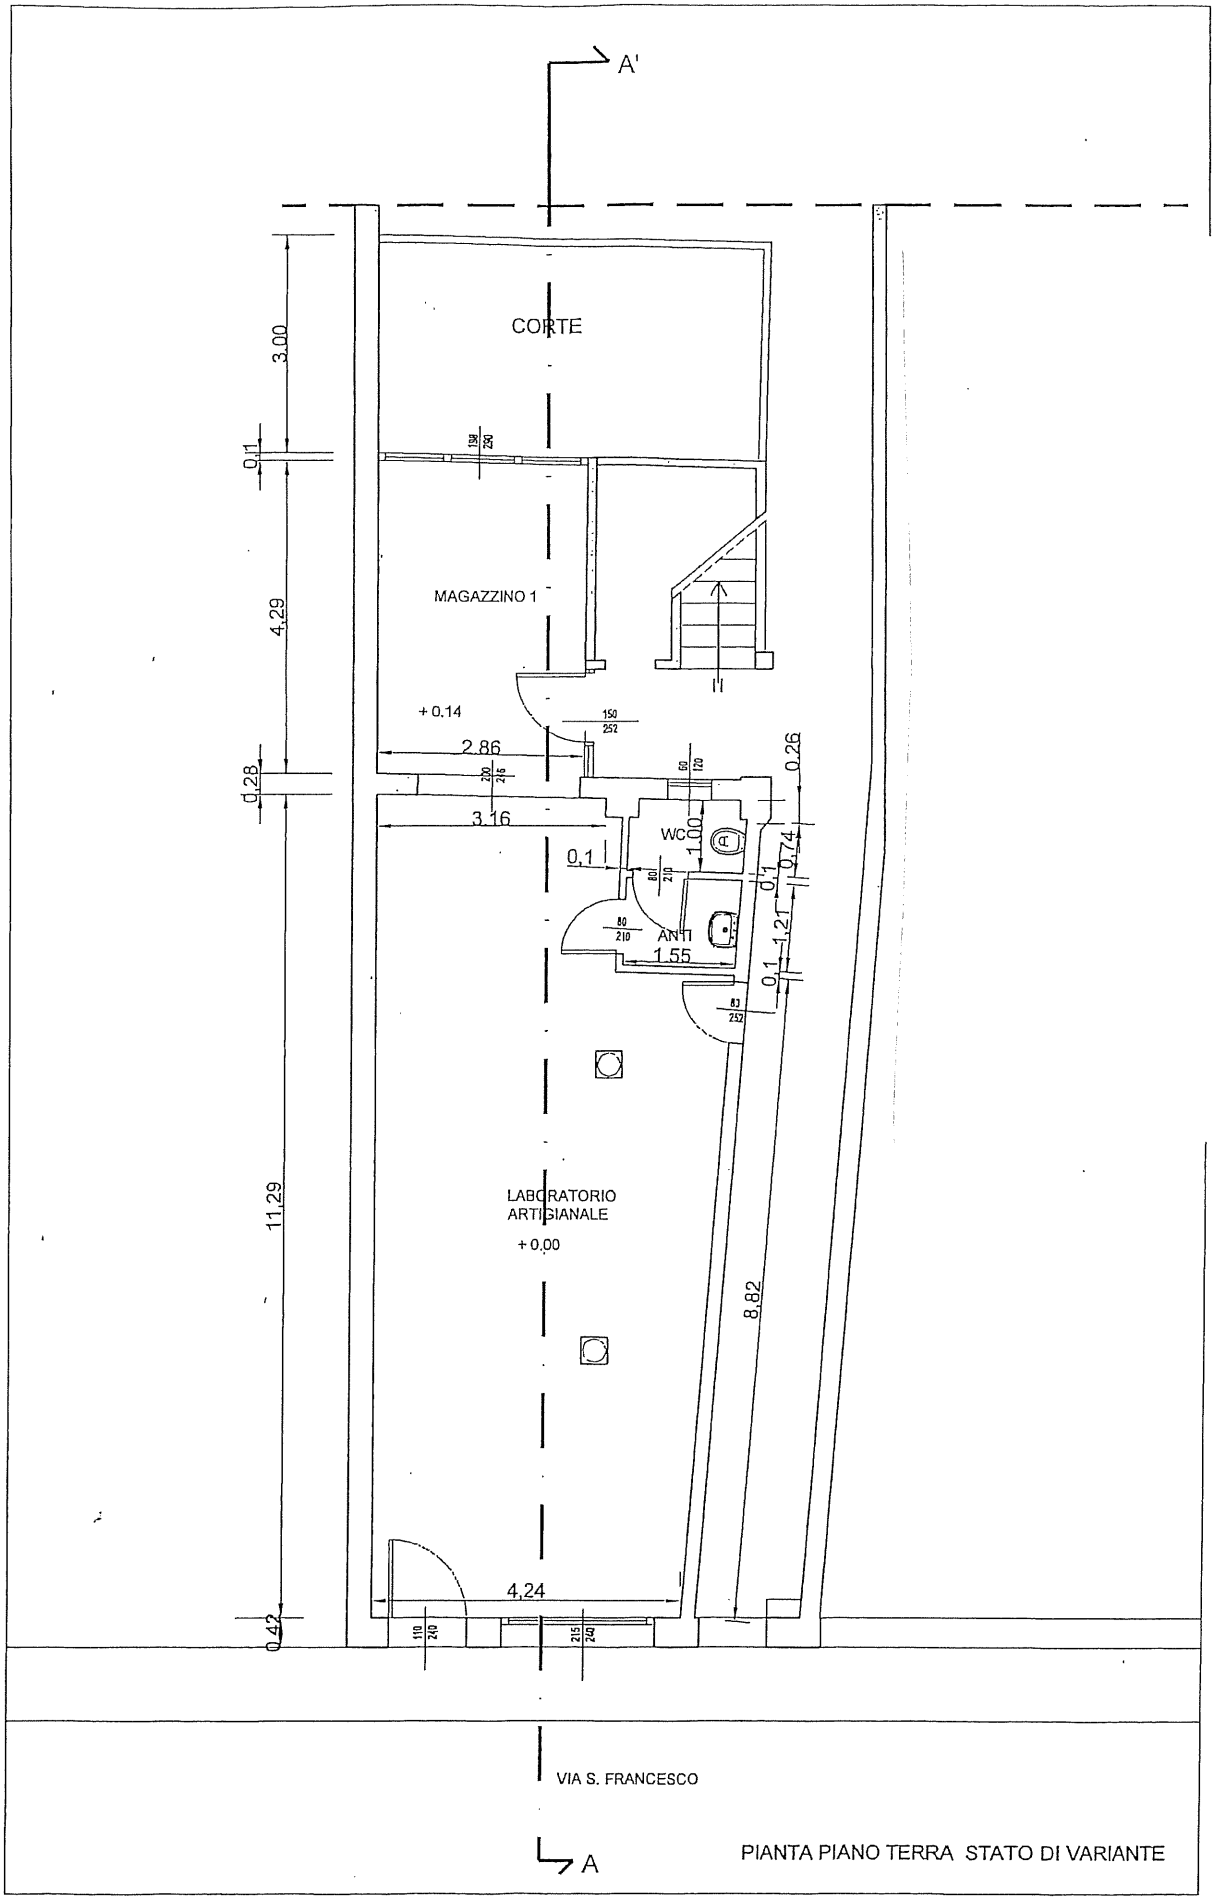

PIANTA PIANO TERRA STATO DI VARIANTE